БЛОК 4 /АДМИНИСТРАЦИЯ/

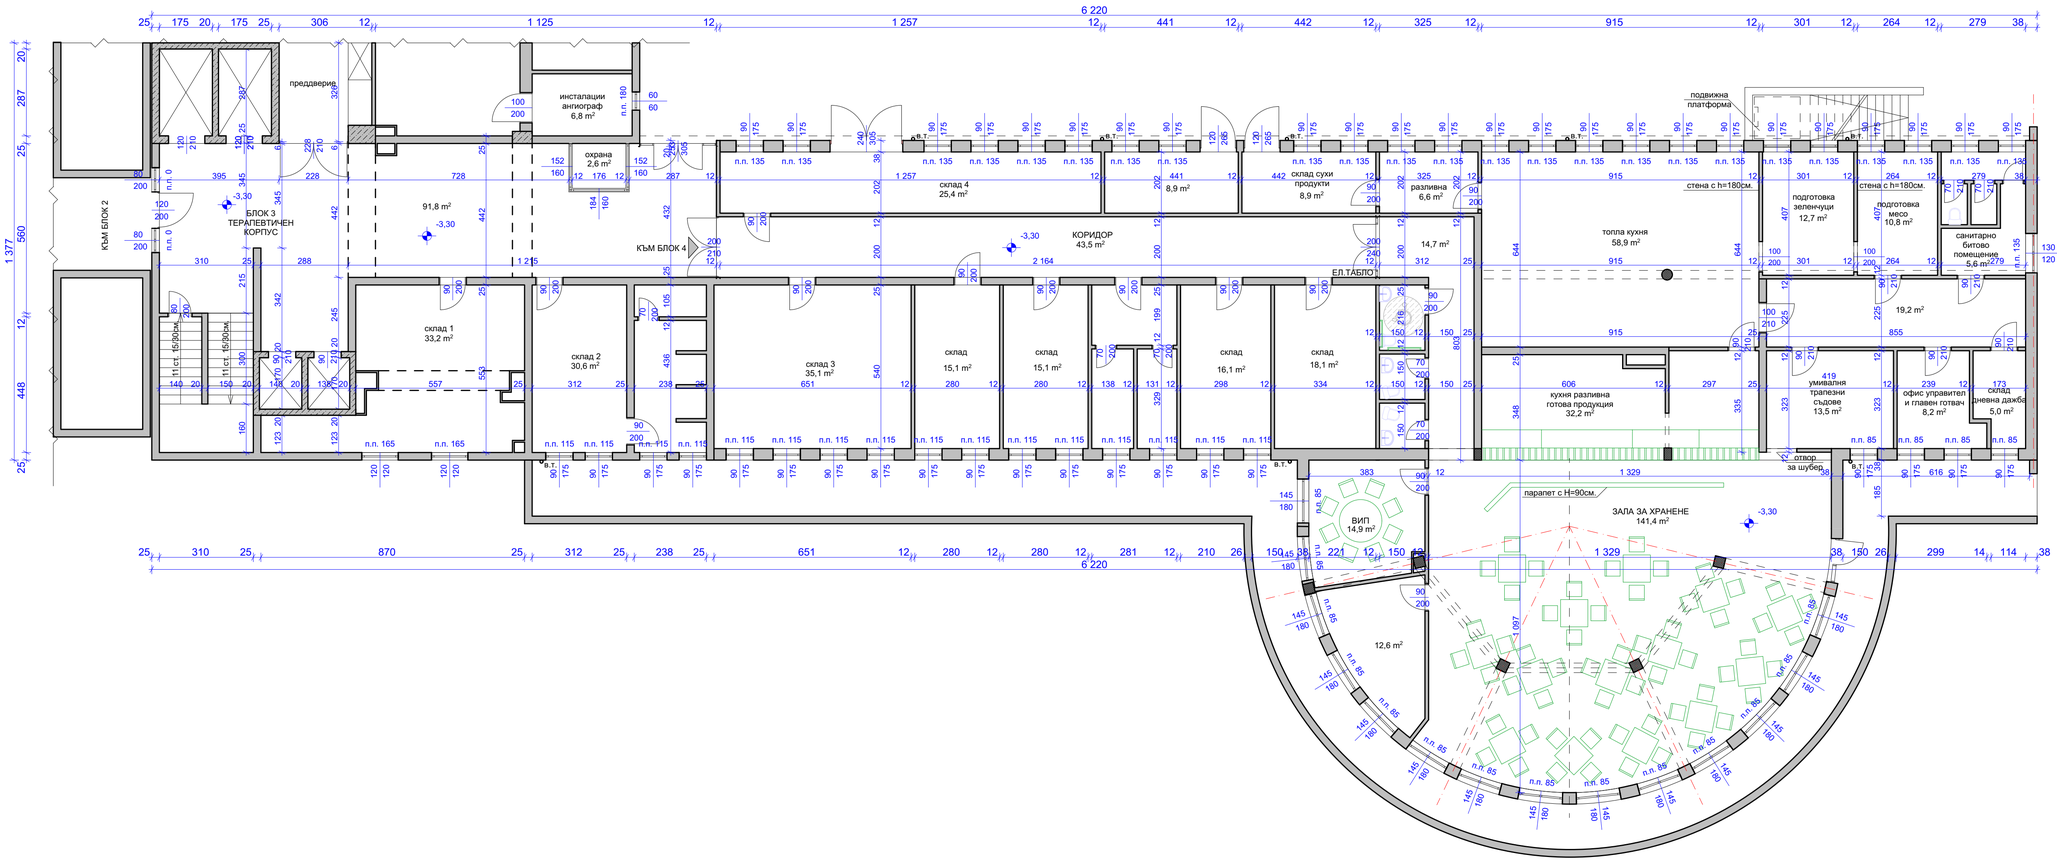

ЗАБЕЛЕЖКИ:

1. Всички размери са в сантиметри.
2. Всички етажни коти са в метри.
3. Височината на вратите да се мери от кота готов под.
4. Подпрозоречният перваз се мери от кота готов под.

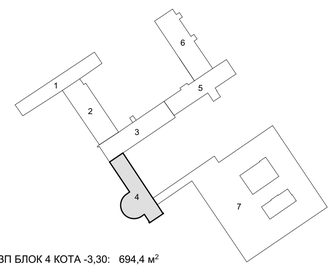

ЗП БЛОК 4 КОТА -3,30: 694,4 м²

JproJect ltd.			tel. 0887926951
Обект:	Архитектурно заснемане на сградния фонд на "УМБАЛ - БУРГАС " АД в УПИ I$_{за\ болница}$, кв. 4а, по плана на ж.к. "Зорница" гр. Бургас		
Възложител:	"УМБАЛ - БУРГАС " АД		
Община:	БУРГАС		
Описание:	РАЗПРЕДЕЛЕНИЕ КОТА -3,30		Блок 4
Фаза:	АРХ. ЗАСНЕМАНЕ	**Лист:**	2/8
Мащаб:	1:100	**Дата:**	09.2019 г.

ЧАСТ АРХИТЕКТУРА:

Проектант

Чл.36а, ал.3 ЗОП